


ERDGESCHOSS

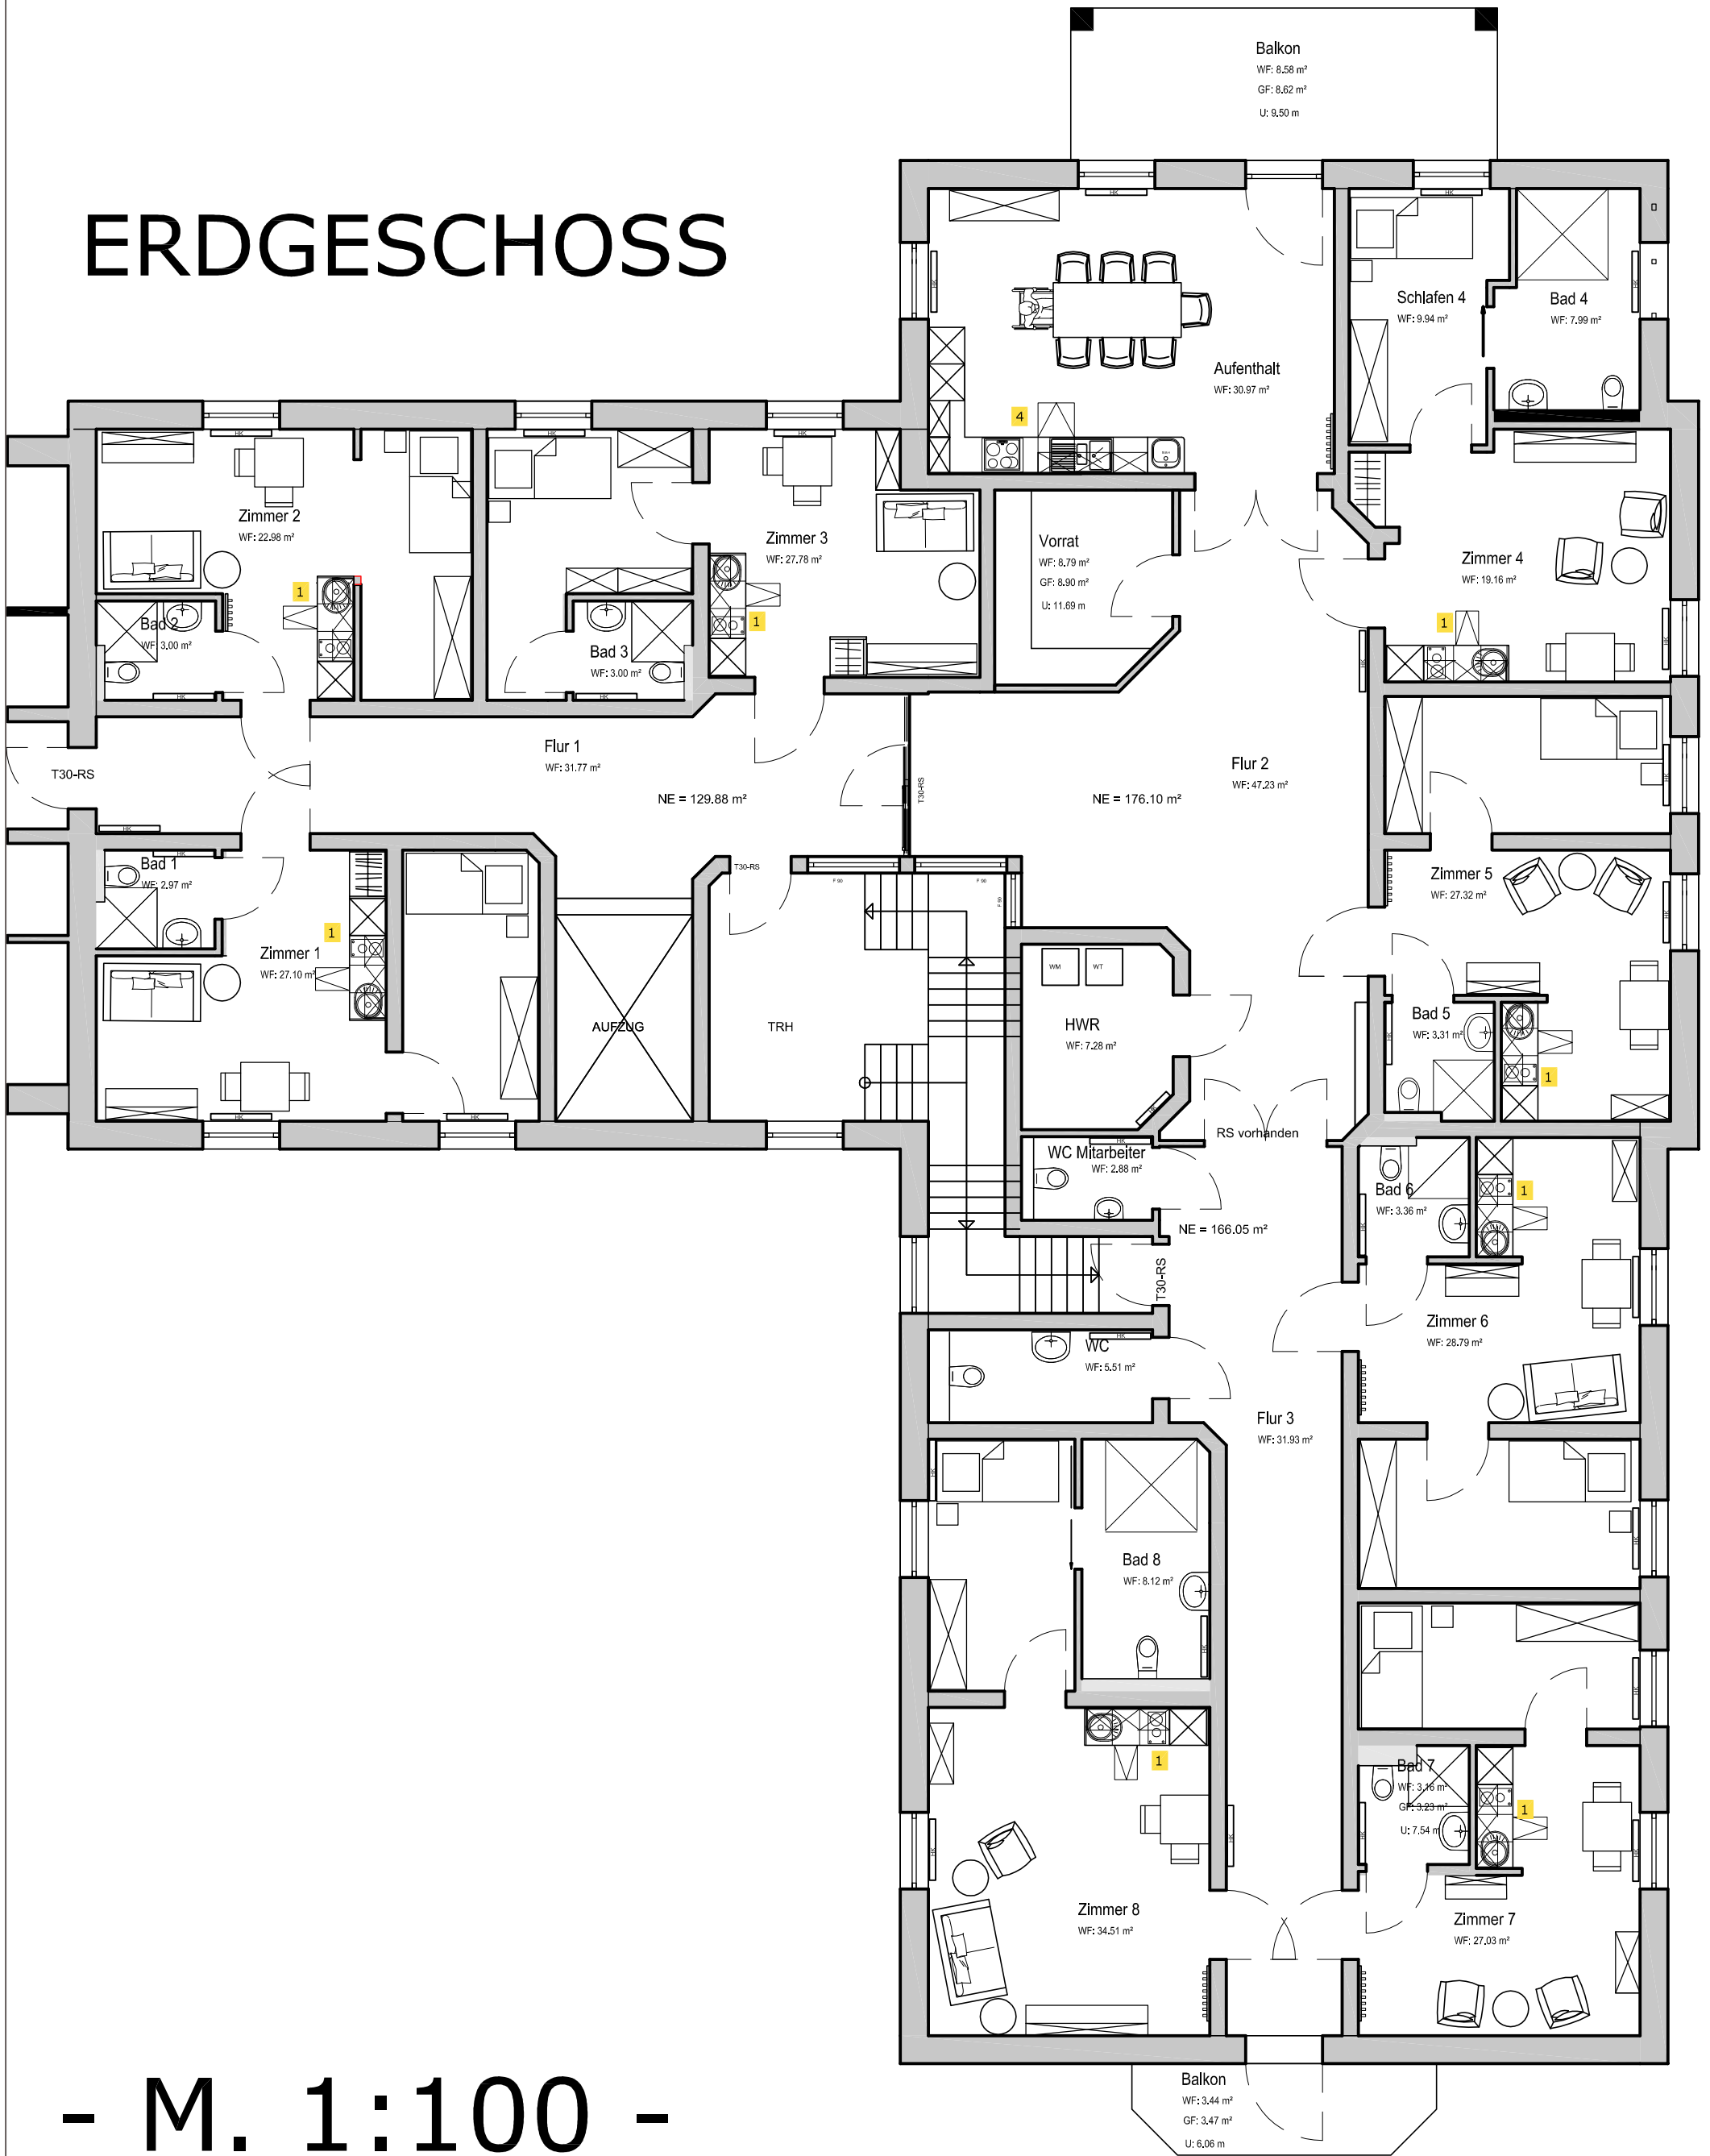

- M. 1:100 -

WALLENHORST WOHNKONZEPTE

Dipl.-Ing. Innenarchitektin Sandra Wallenhorst
 Zum Schäferhof 10 49088 Osnabrück
 Tel: 0541 - 80019388 Fax: 0541 - 9116463
 Mail: info@w-wie-wohnen.com



PROJEKT:

**Altenpflegeheim
 Wiethmarschen**

Übersicht Erdgeschoss

Gezeichnet: SWK/ IsMa
 Maßstab: 1:100
 Datum: 21-07-2015
 Seite: -2-