


OBERGESCHOSS

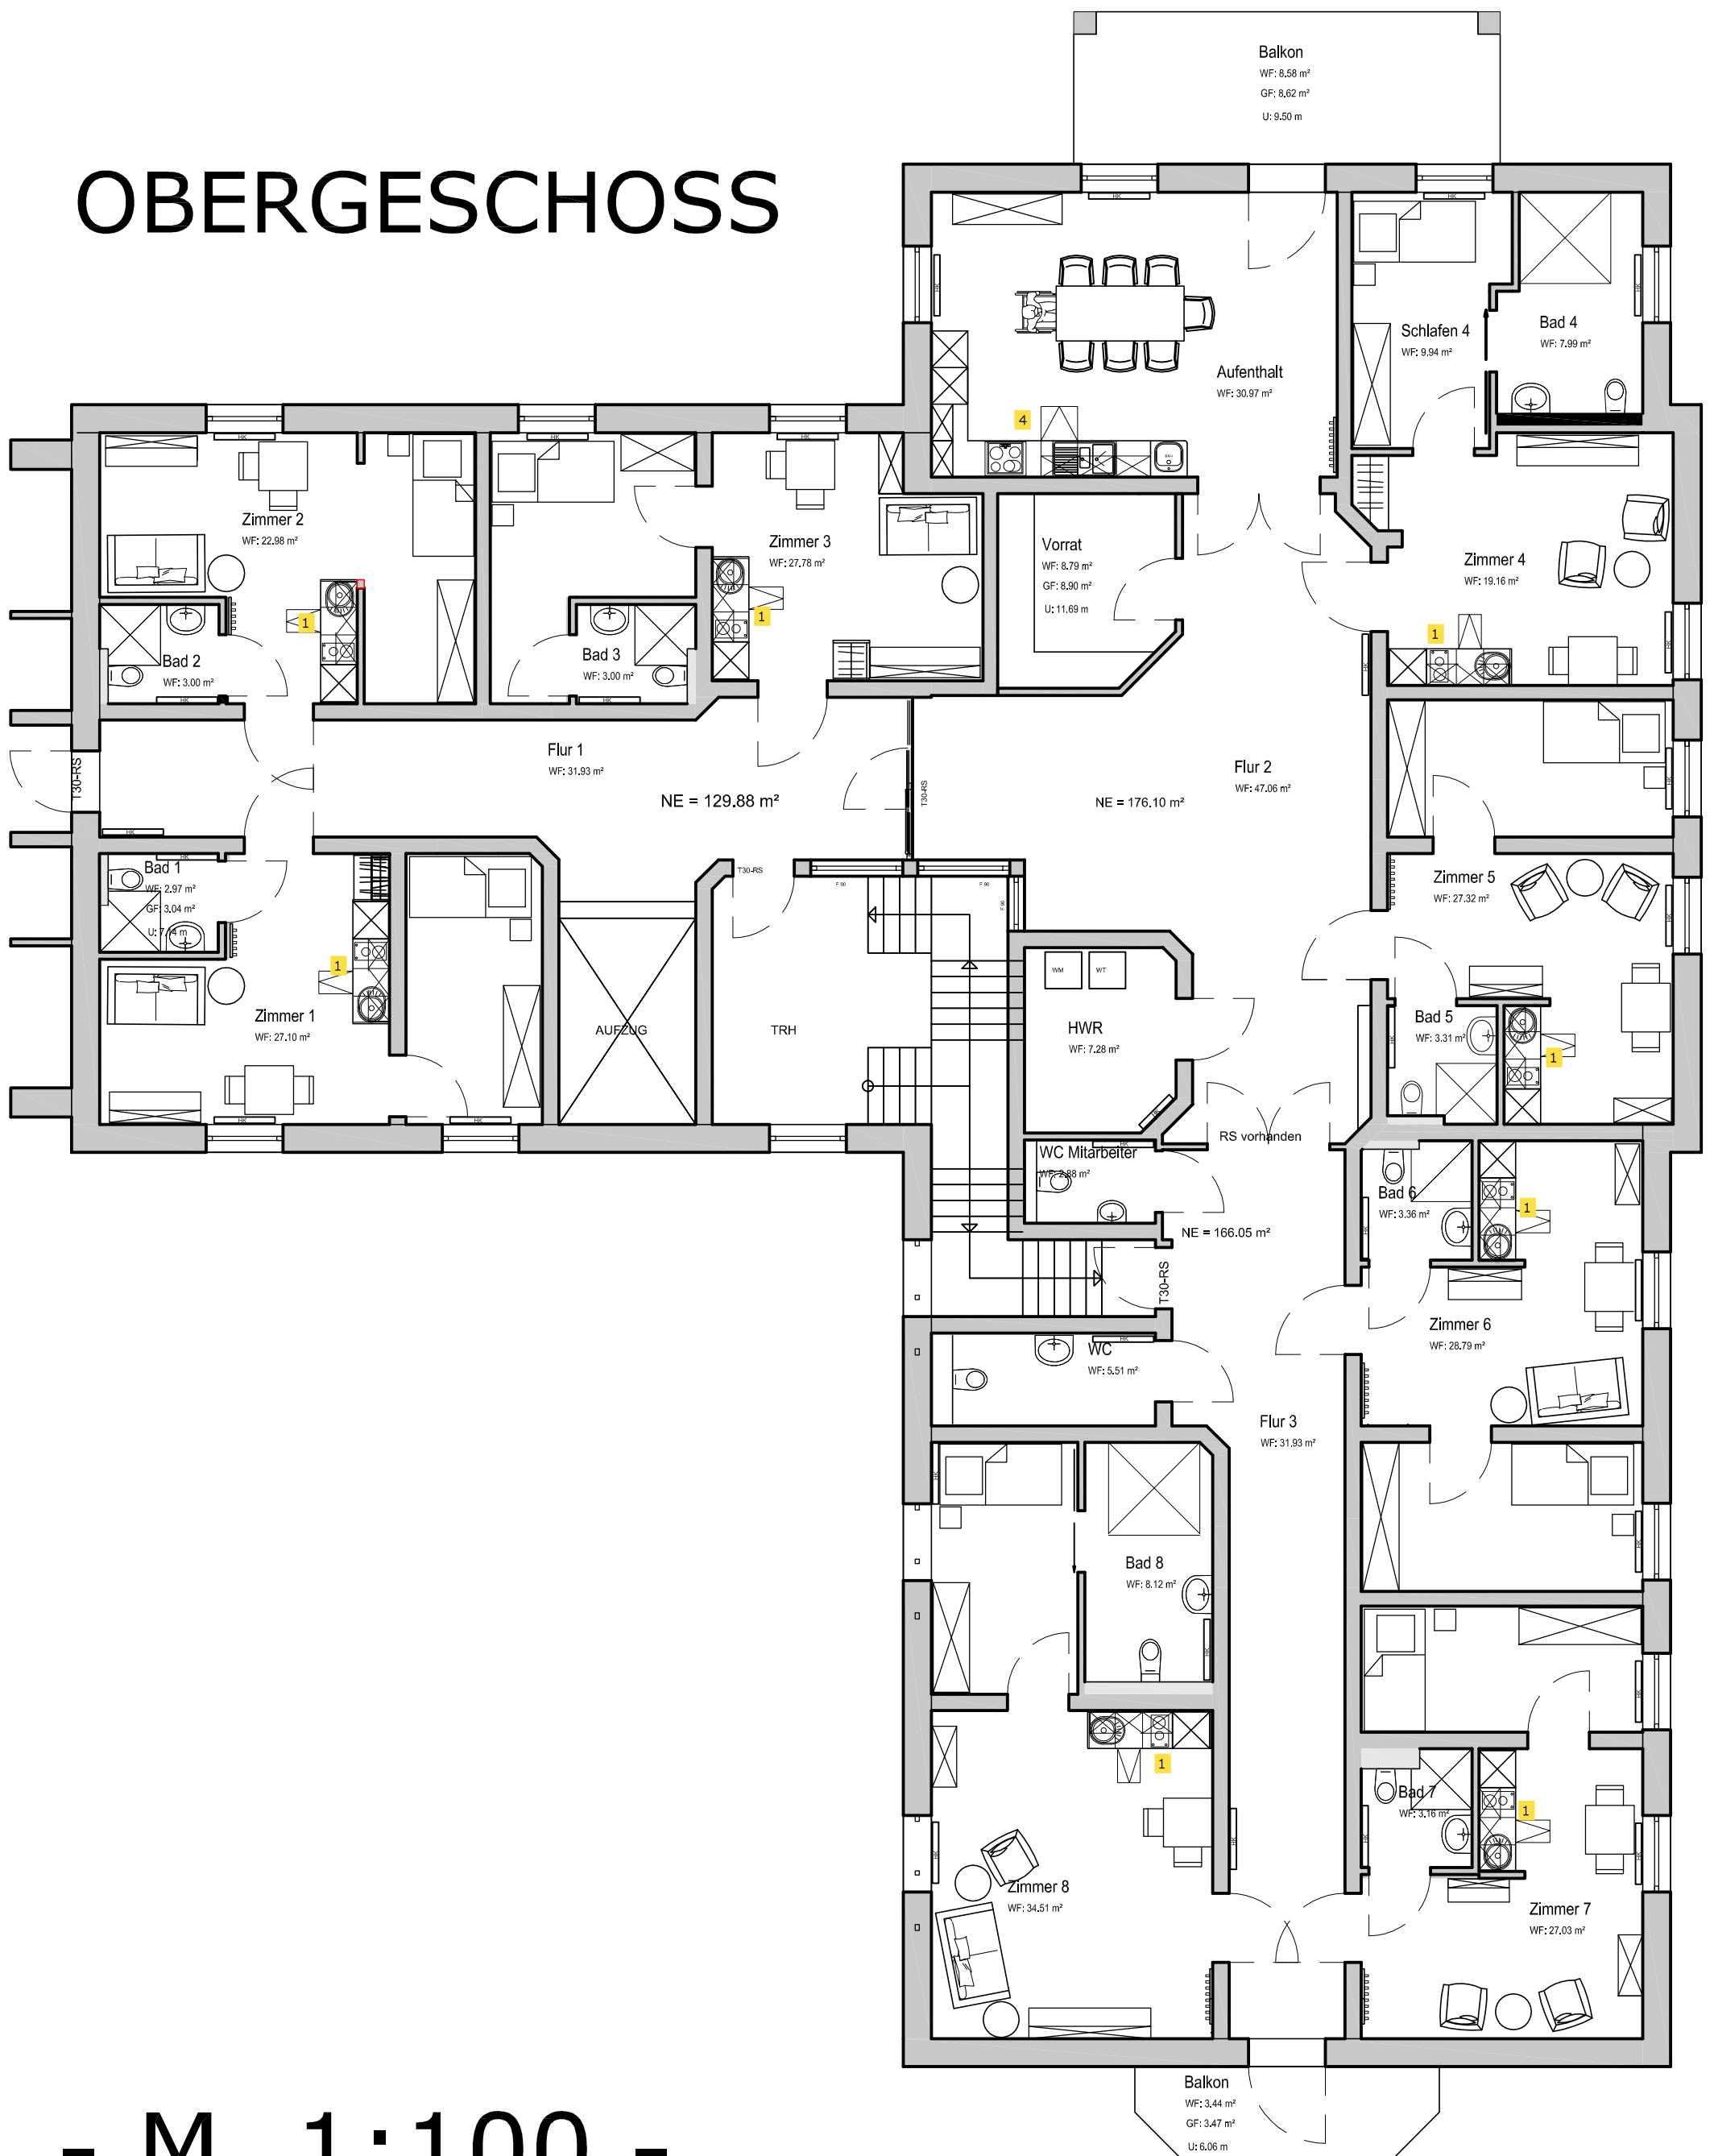

- M. 1:100 -

WALLENHORST WOHNKONZEPTE
 Dipl.-Ing. Innenarchitektin Sandra Wallenhorst
 Zum Schäferhof 10 49088 Osnabrück
 Tel: 0541 - 80019388 Fax: 0541 - 9116463
 Mail: info@w-wie-wohnen.com



PROJEKT:
Altenpflegeheim
Wiethmarschen

Übersicht 1.Obergeschoss
 Gezeichnet: SWK/IsMa
 Maßstab: 1 : 100
 Datum: 21-07-2015
 Seite: -3-