


Bauherr: St. Matthiasstift Wietmarschen e.V., Lingener Str. 16, 49835 Wietmarschen
Bauort: Baus Blick 9

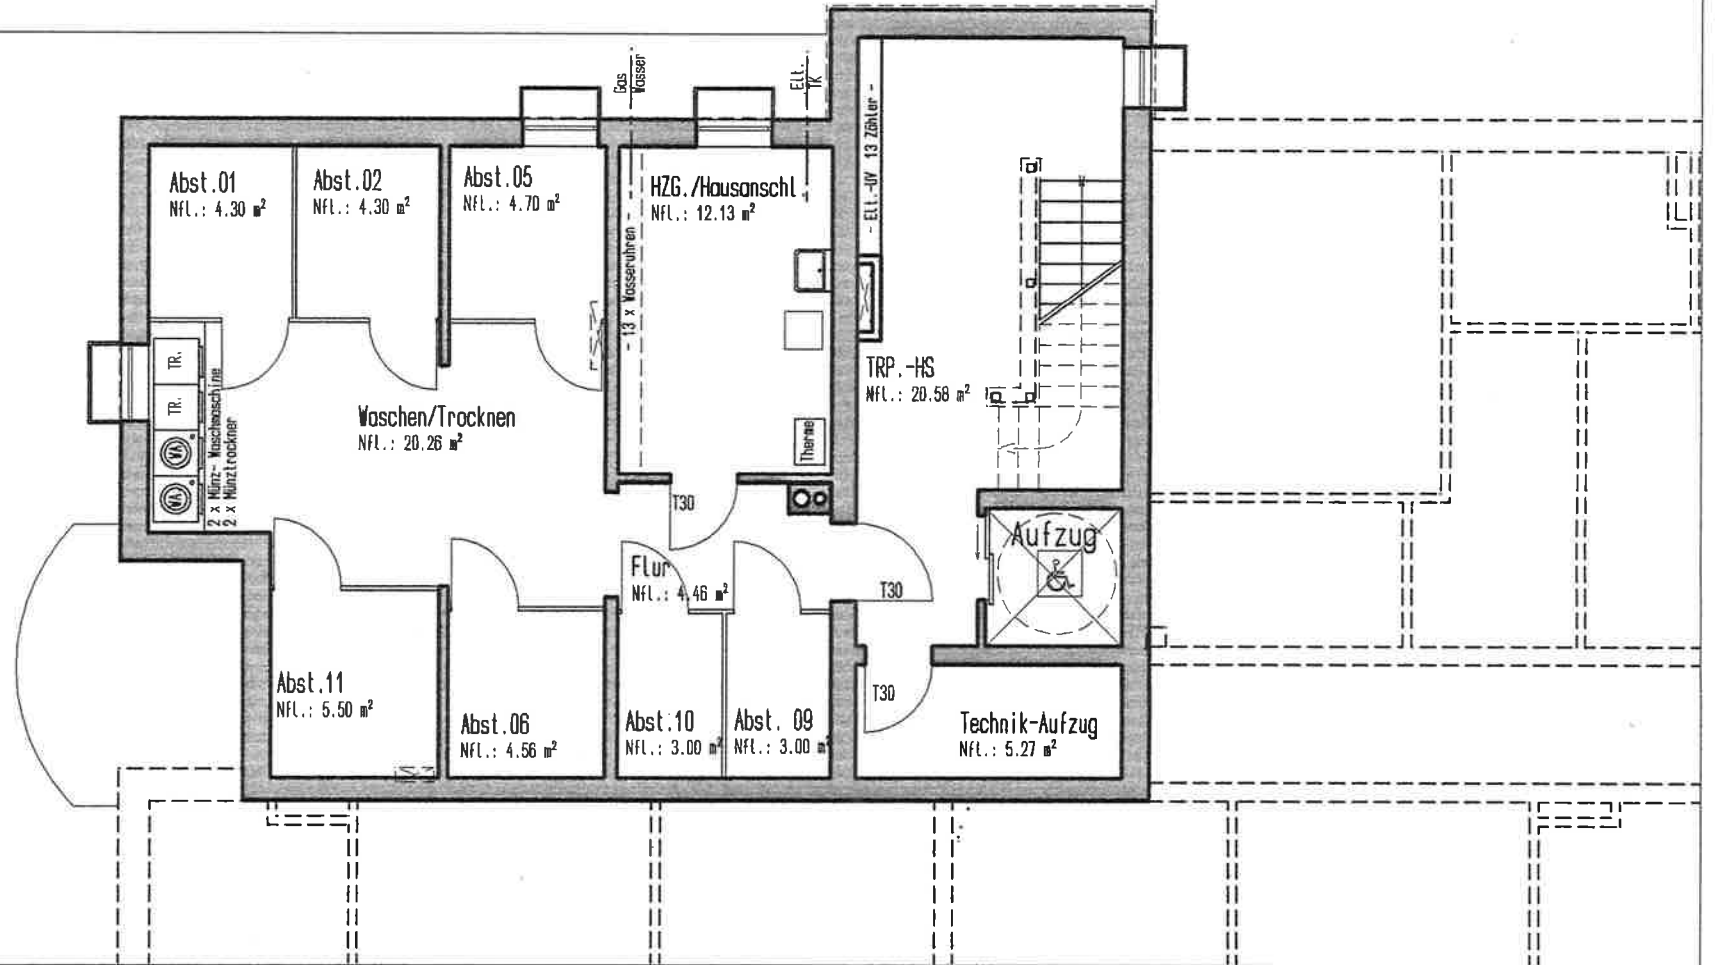

Fa. Schlüter-Portheine Bau GmbH
Enschedestr. 19, 48529 Nordhorn

15.06.2006

Kellergeschoss