


LEGENDE

- Wand Bestand
- Abbruch
- Wand neu

- Wand Massiv vorh.
- Wand GK vorh.
- Abbruch
- Wand NEU
Alle GK-Wände F30
- Deckenfläche von unten
F90 verkleiden

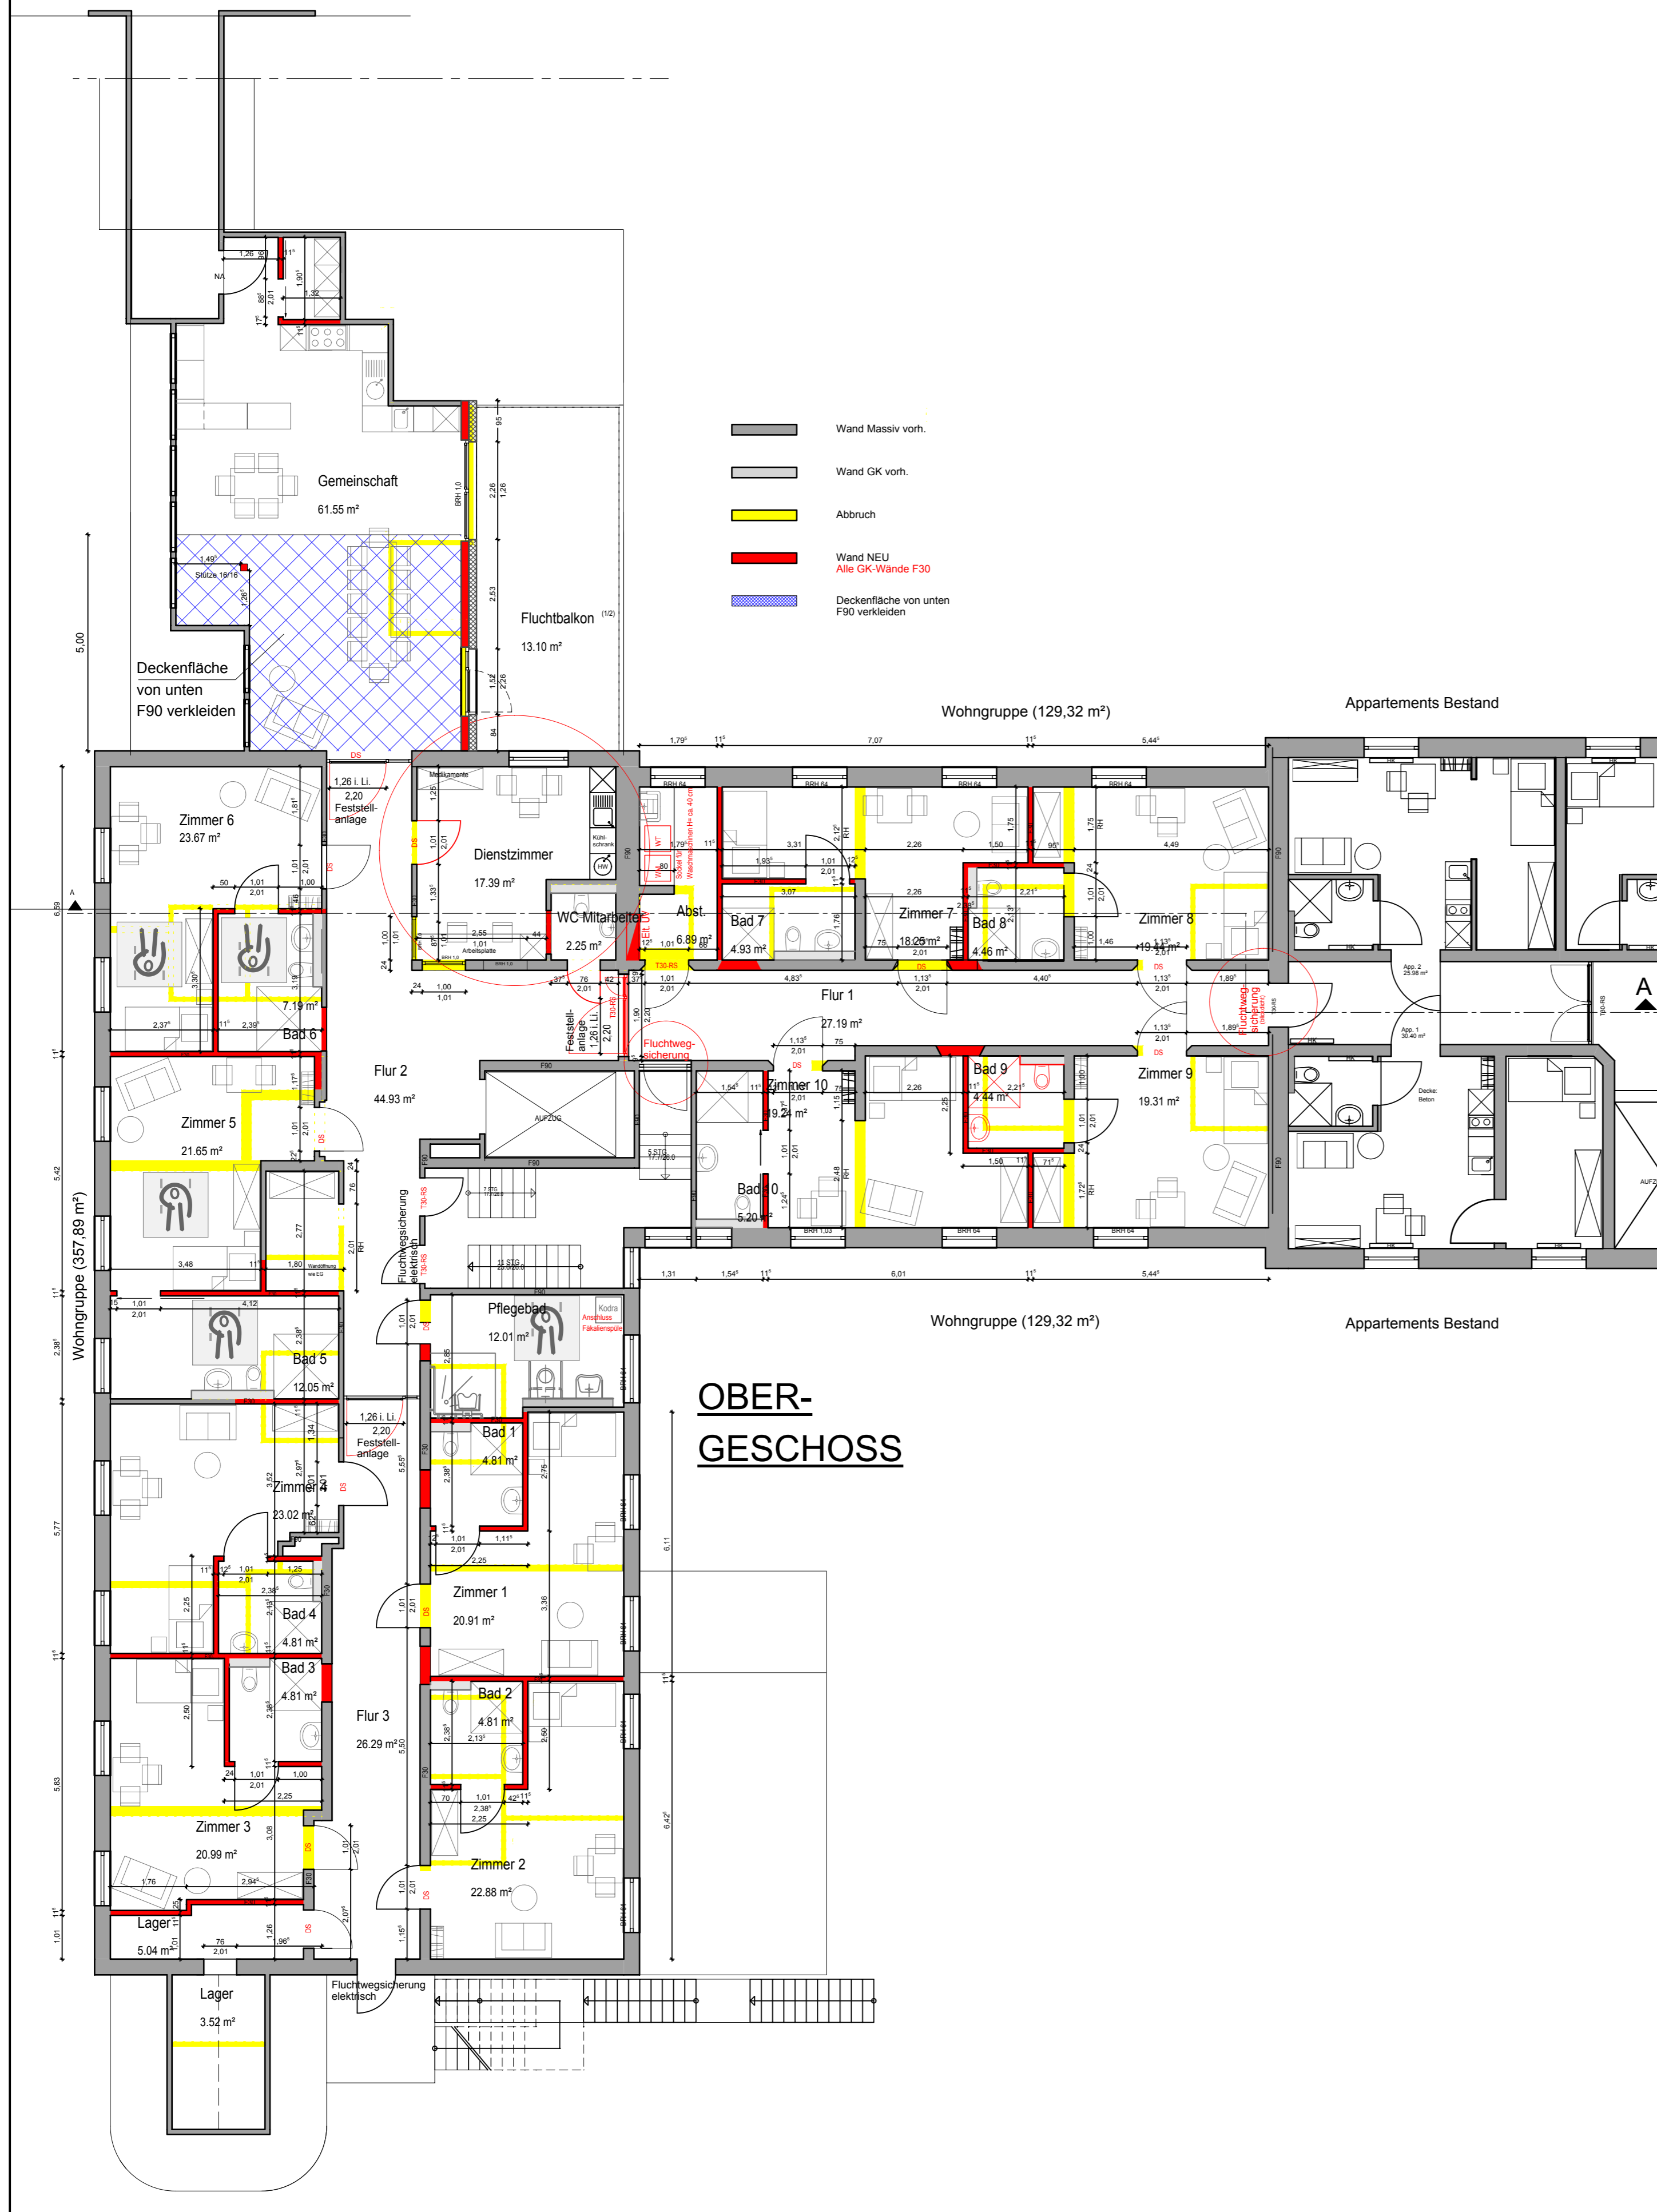

OBERGESCHOSS

AUSFÜHRUNGSPLANUNG

Index	Datum	Name	Änderungen/Ergänzungen/Stand
	01.03.18	CD	Gemeinschaft: Tür gedreht; Dienstzimmer: Möblierung geändert; Fluchtwegsich. an Flurtüren;
	27.02.18	CD	Zimmer 6 inkl. Bad gespiegelt;
	16.02.18	CD	Abst.: Tür versetzt, Ausgussbecken; WC Mitarb.: Tür 76 cm breit; Pflegebad: Kodra-Spüle; Lager: Durchgang ohne Türblatt;
	05.12.17	CD	Zimmer 10: Bad geändert, mit Schiebetür; Abstellraum: Fenster ergänzt;

STEPHANSWERK
BAUEN
WOHNEN
GESTALTEN

Wohnungsbaugesellschaft mbH
Postfach 3804, 49028 Osnabrück, Klusstrasse 3, 49074 Osnabrück
Telefon 0541/357980, Telefax 0541/3579850, info@stephanswerk.de

Bauherr	St. Matthias - Stift - Immobilien GmbH, Wietmarschen		
Bauort	St. Matthias - Stift - Lingener Strasse 16, 49835 Wietmarschen		
Bauvorh.	Umnutzung des Altenheimes zu einer Pflegeoase und Wohngruppen		
Gegenst.	OBERGESCHOSS (ALTBAU + ZWISCHENTRAKT)		
Gez.	CD	Masst.	1:100
Gepl.	CD	VE.Nr.	560-0
		Datum	05.12.2017
		Bl.Nr.	63

Osnabrück, den.....

Der Bauherr: _____ Der Architekt: _____